



Схема расположения границ публичного сервитута

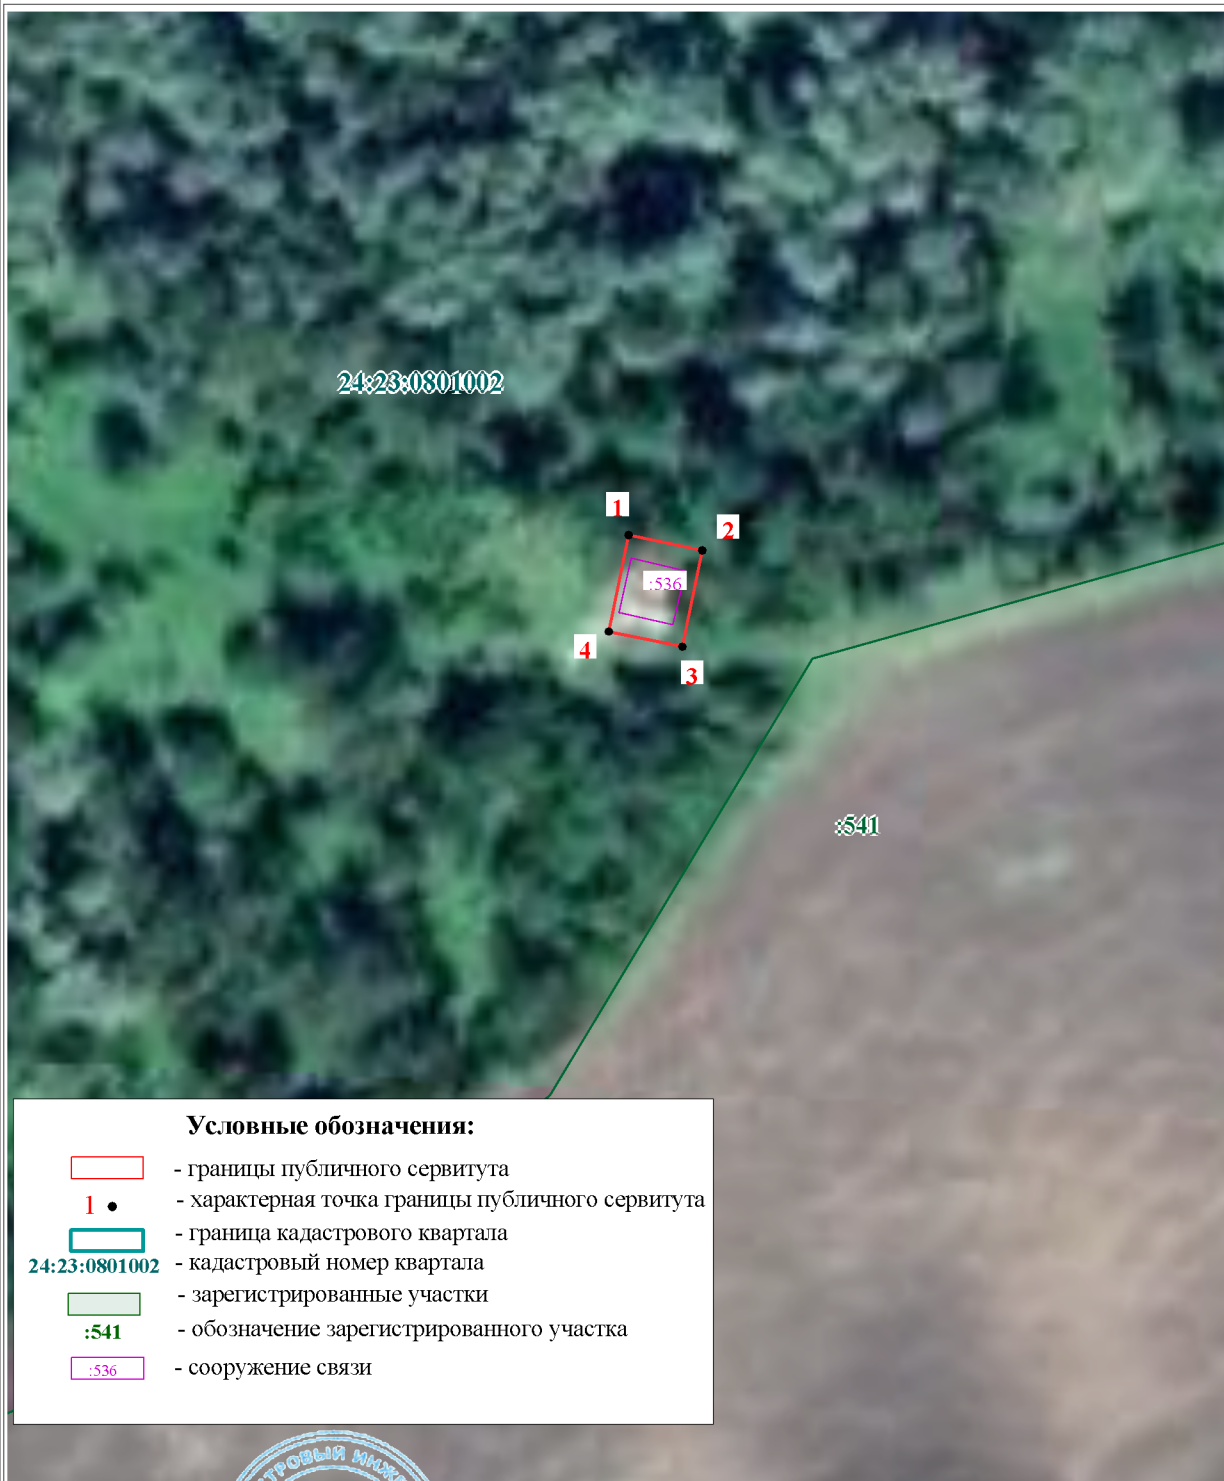

Условные обозначения:

- границы публичного сервитута
- 1 • - характерная точка границы публичного сервитута
- граница кадастрового квартала
- 24:23:0801002 - кадастровый номер квартала
- зарегистрированные участки
- :541 - обозначение зарегистрированного участка
- сооружение связи

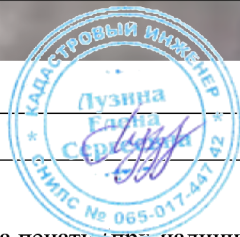

Масштаб 1:1 000

Подпись _____ Е.С. Лузина Дата "22" апреля 2025г.

Место для оттиска печати (при наличии) лица, составившего описание местоположения границ объекта